



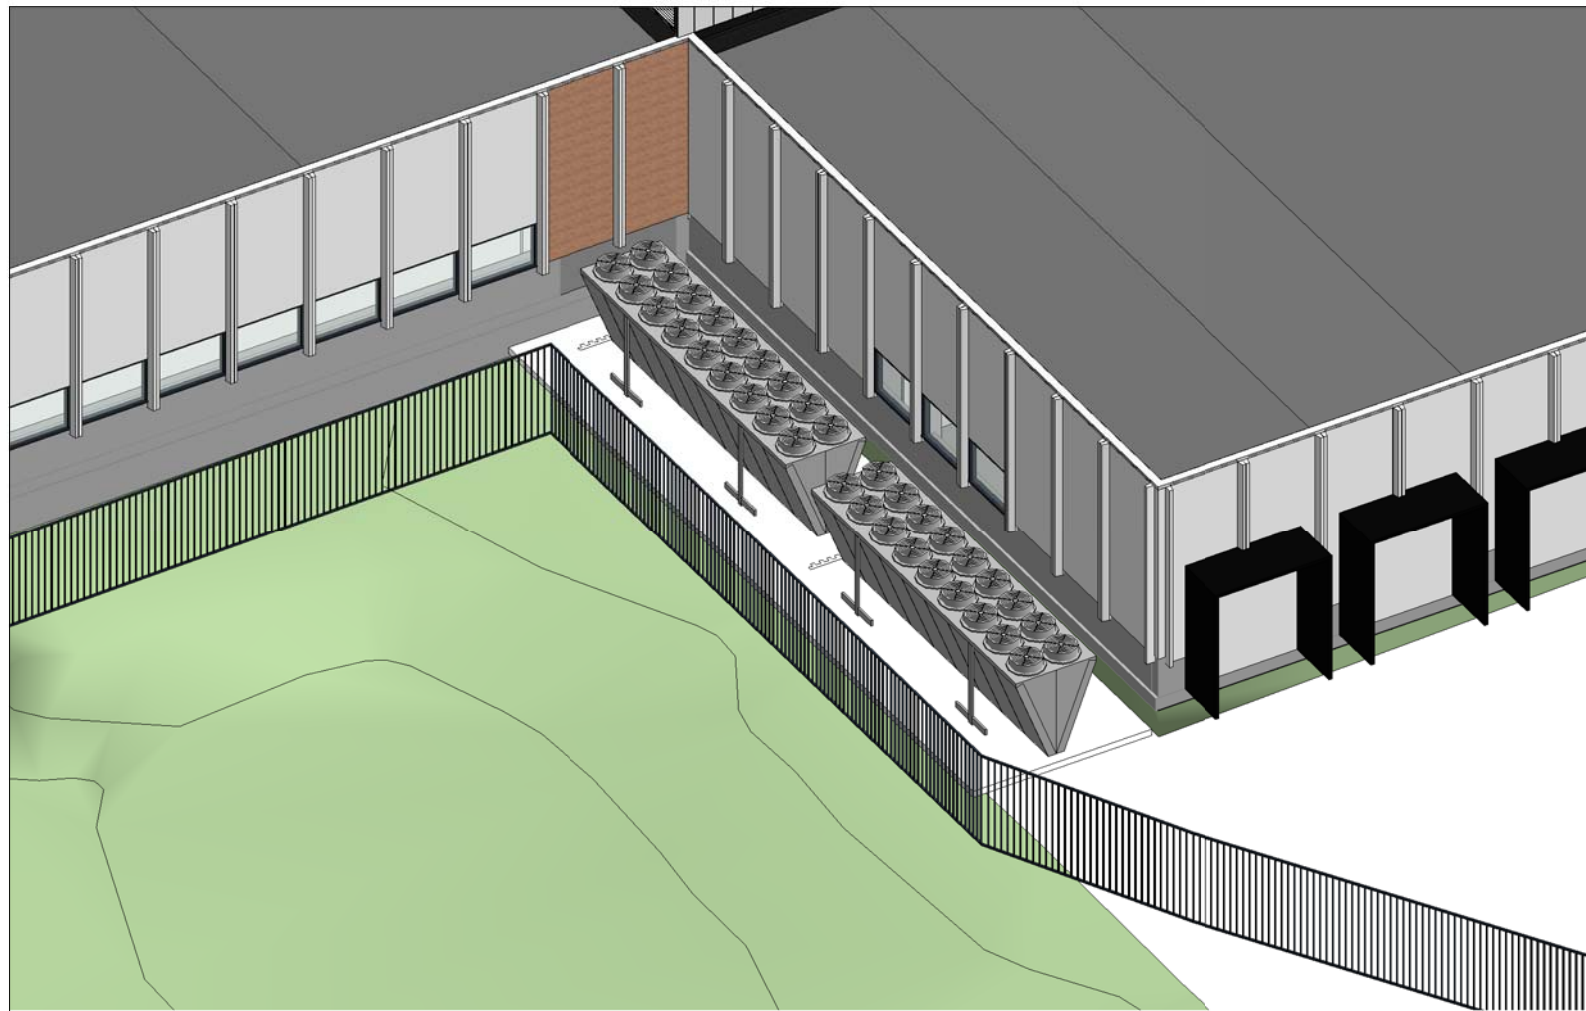

1 Ny løsning - to kjølemaskiner

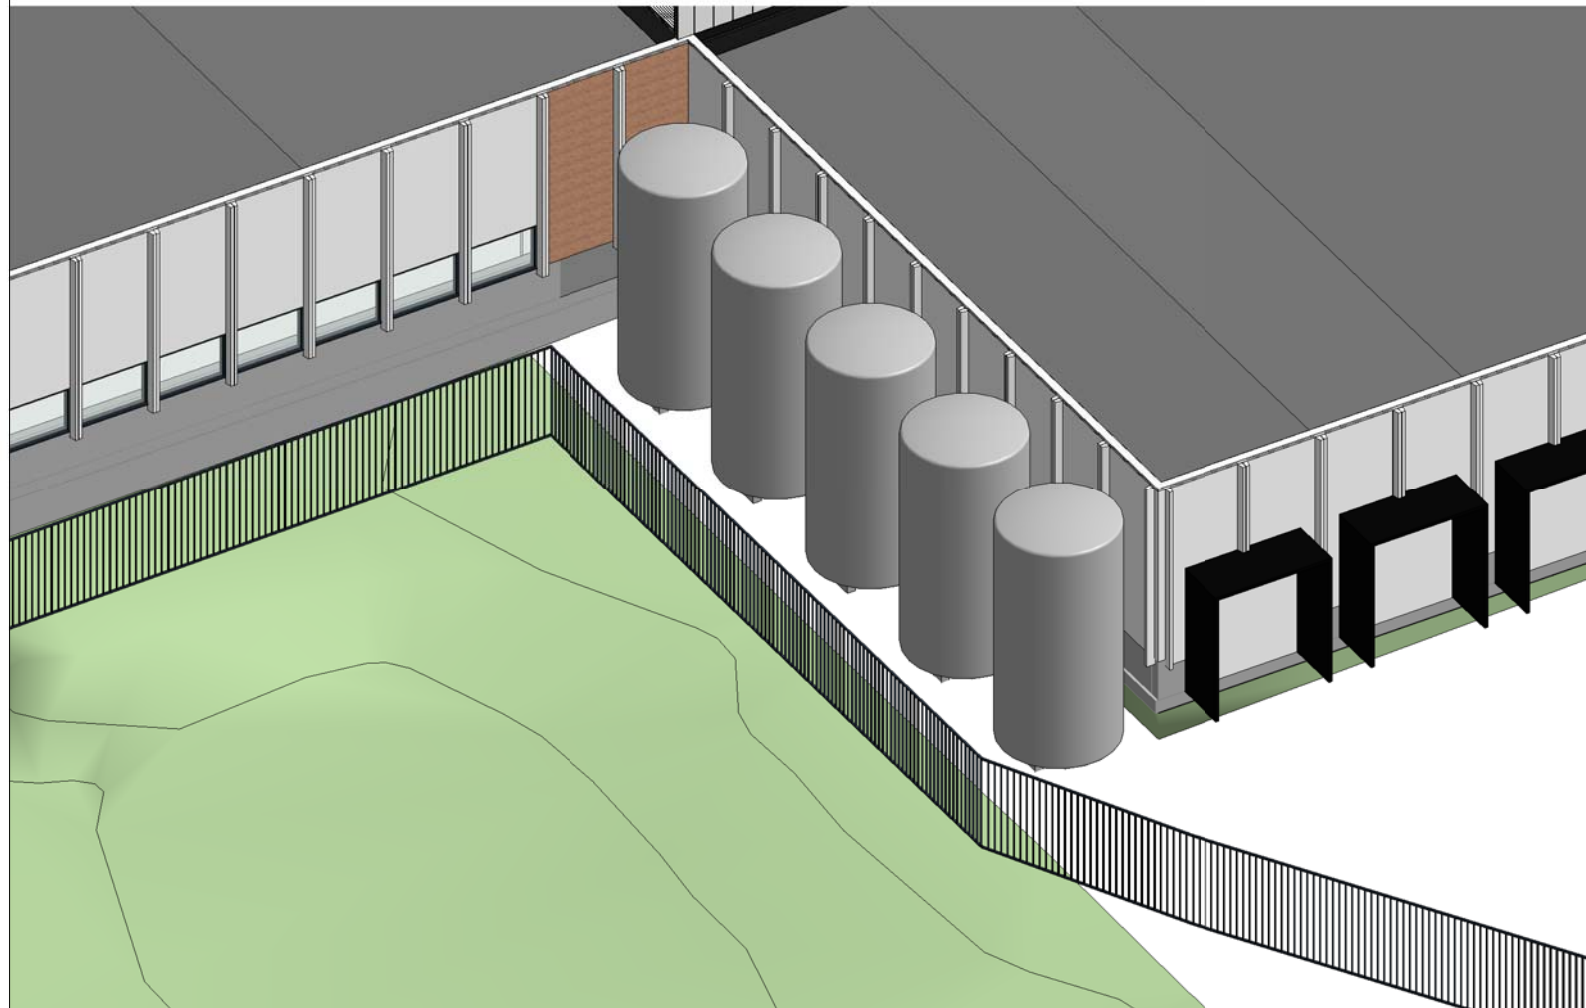

② Godkjent løsning - fem vanntanker

A	05.04.2016	SØKNAD OM ENDRING TILLATELSE	KHO	HL
Rev Dato Tekst Tegn Kontr				
Skala		Tegnings nr.		Index
		A.40-010		A
Innhold				
Aksonometrier løsning				
Tiltakshaver				
Basefarm AS				
Nordliveien 21, Rasta				
Totalentreprenør				
Prosjekt			Prosjektnr.	
OSL 5			10-15-0280	
ARK : Dark Arkitekter AS			IARK : 10-15-0282	
RIB : UnionConsult BA8 AS			RIBr :	
RIE : Rambøll Norge AS			EL : Lysteknikk Elektroentreprenør AS	
RIV : Kontor: Klimateknikk Oslo AS			VENT: Brekke & Strand AS	
Dark Arkitekter AS				
DRAMMENSVEIEN 130 0277 OSLO				
TLF: 23 13 12 00 FAX: 23 13 12 01 WWW.DARKARKITEKTER.NO				
Innhold				
Aksonometrier løsning				
utsnitt v/akse E-G / 8-10				
Tegningstatus		Oppdragsnr.		Vedleggsnr.
Søknad				E-16
Skala		Tegningsnr.		Index
A3		A.40-010		A