


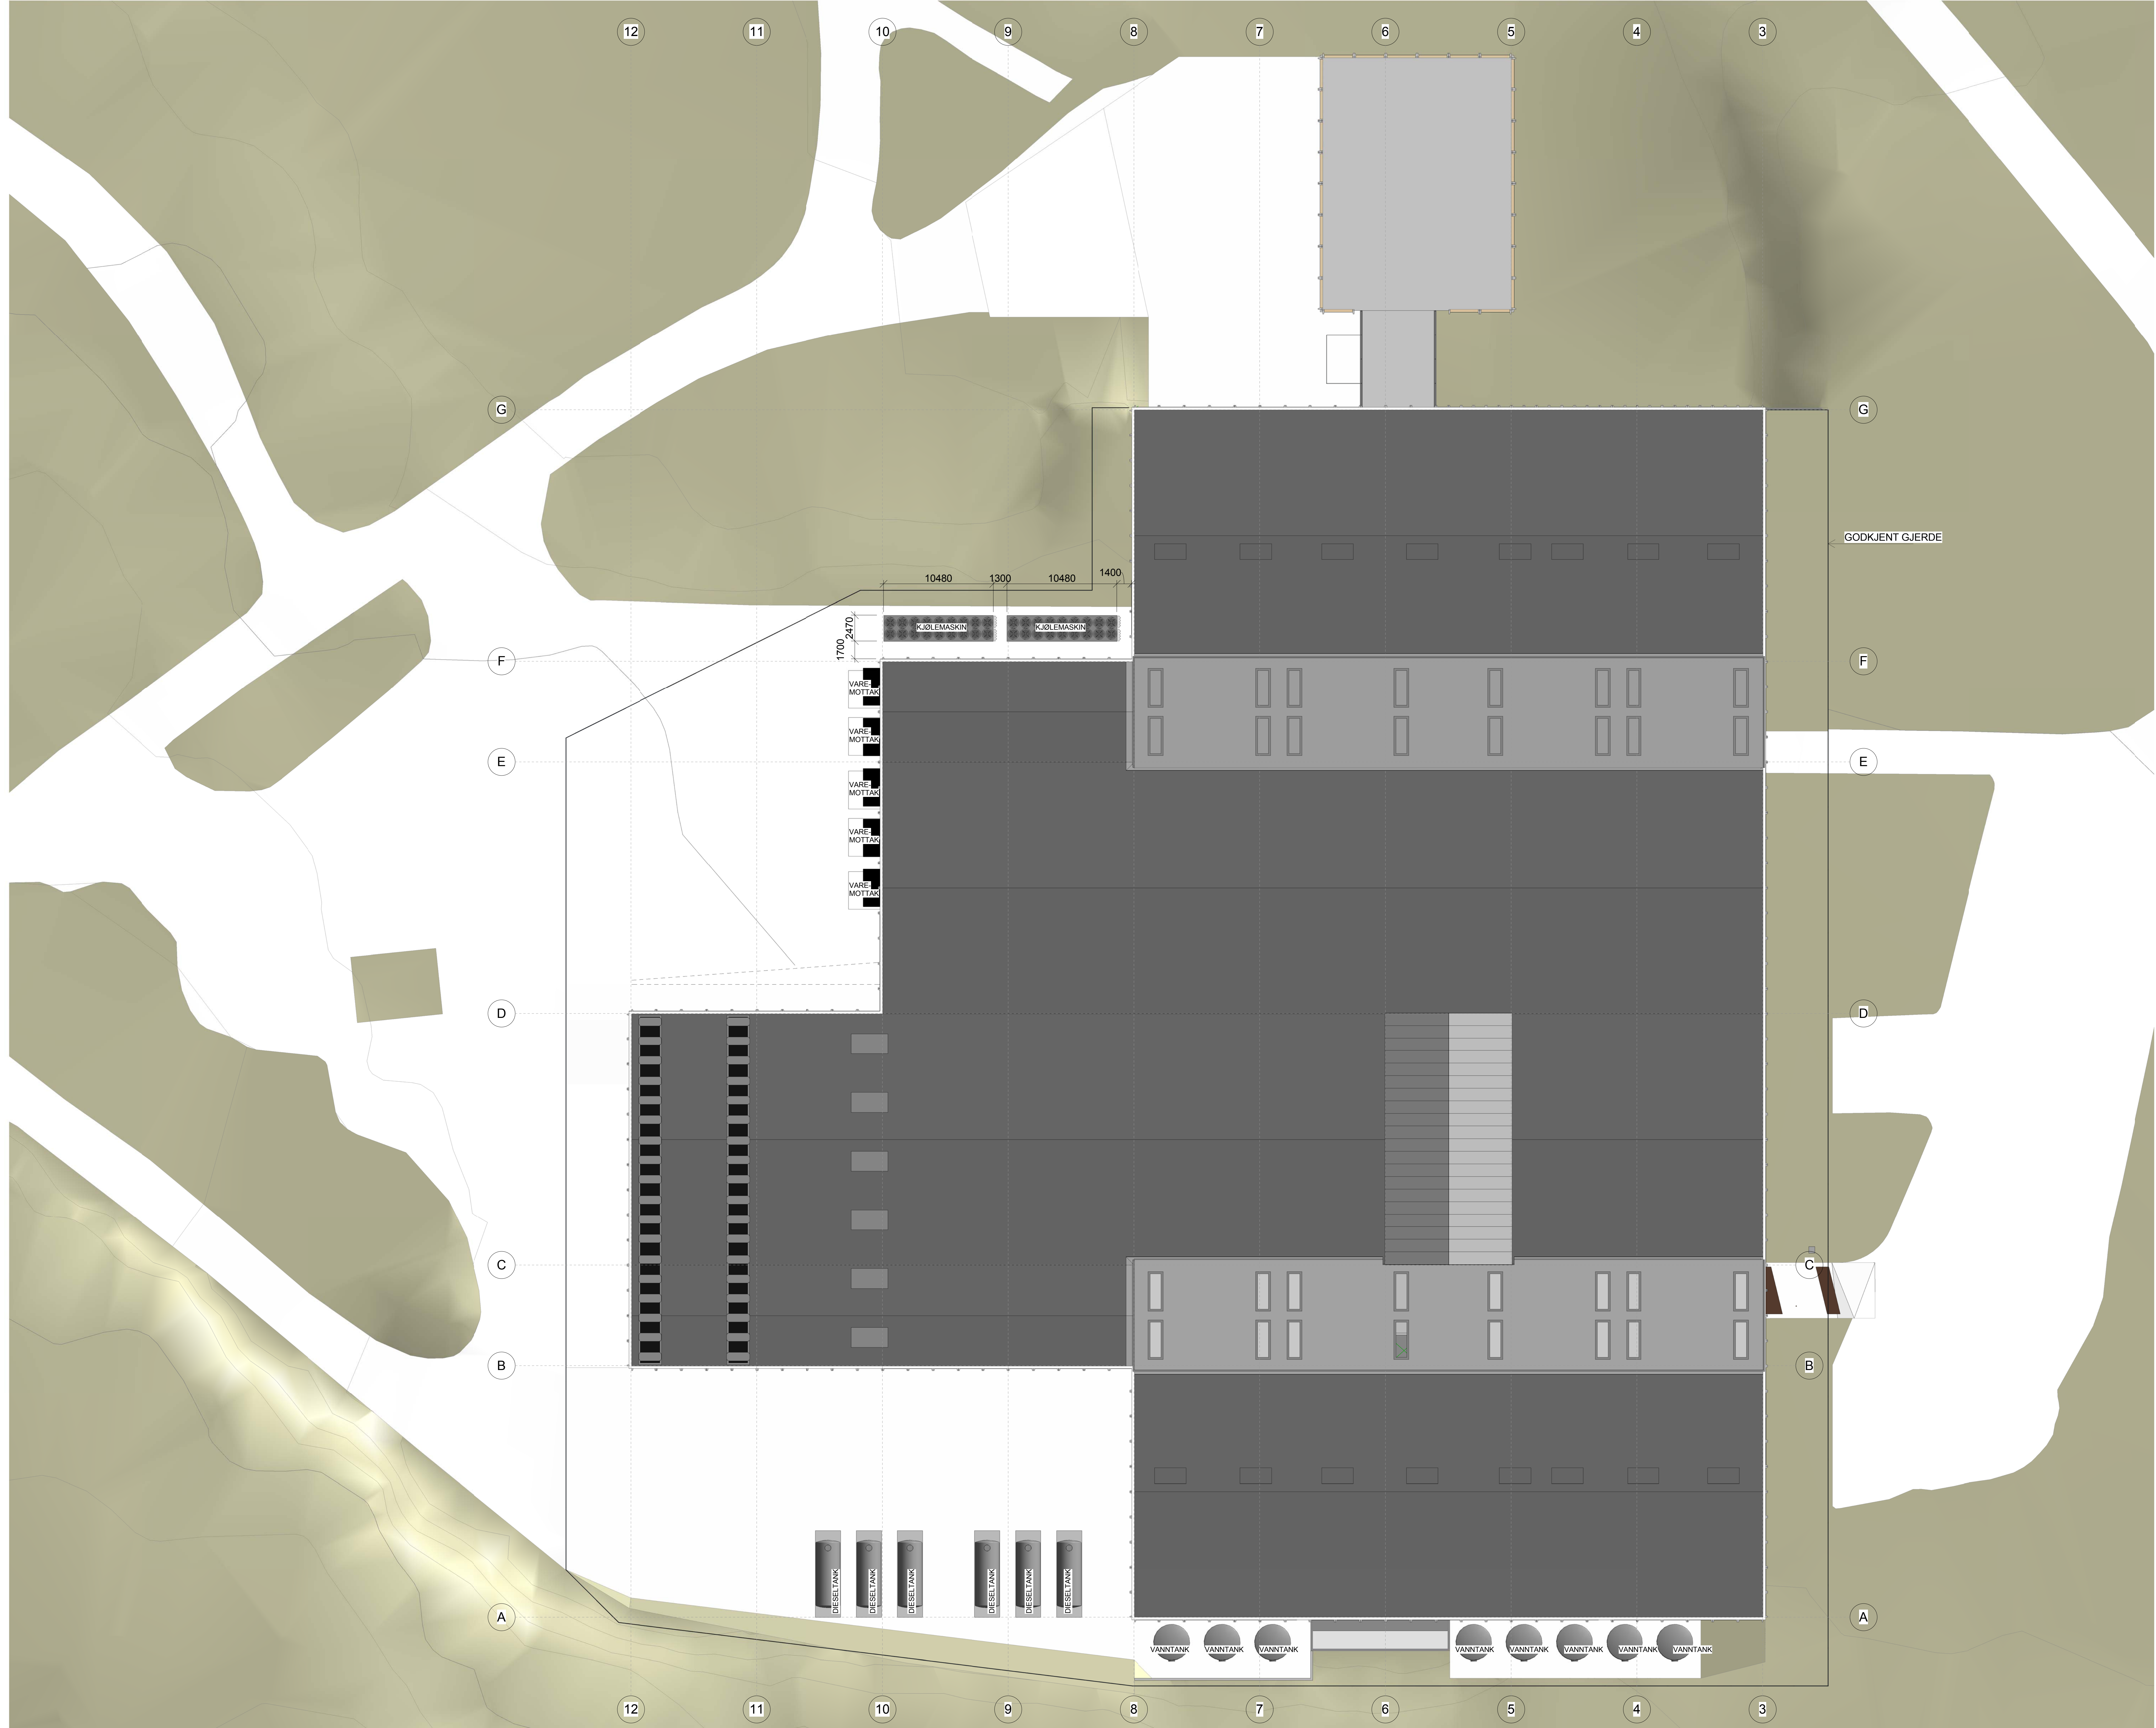

E		SØKNAD OM ENDRING TILLATELSE		HL	KHO
D		OPPDATERT TEGNING, SØKNAD		PK	KHO
C		OPPDATERT		BE	KHO
B		SØKNAD TILLATELSE TILTAK		BE	KHO
A		Foreløpig		BE	KHO

Rev	Dato	Tekst	Tegn	Kontr
Skala	Tegnings nr.			Index
1 : 200	A.11-0T0			E

Innhold	
Takplan	
Tiltakshaver	
Basefarm AS	
Nordlivveien 21, Rasta	

Prosjekt		Prosjektnr.	
OSL 5		10-15-0280	
ARK : Dark Arkitekter AS		10-15-0282	
RIB : UnionConsult BA8 AS			
RIB : Rambøll Norge AS			
RIV : Kontor Klimateknikk Oslo AS			
RIV : Dalsland Engerhus AS			
RIV : Lysateknikk Elektroentreprenør AS			
AKU : Brøkle & Strand AS			

Dark Arkitekter AS		D A R K	
DRAMMENSVEIEN 130 0277 OSLO			
TLF: 23 13 12 00 FAX: 23 13 12 01 darkarkitekter.no			

Innhold	
Takplan	

Tegningstatus		Oppdragsnr.		Vedleggsnr.	
SØKNAD				E-04	

Skala		Tegningsnr.		Index	
1 : 200		A0 A.11-0T0		E	