




FASADE NORDVEST

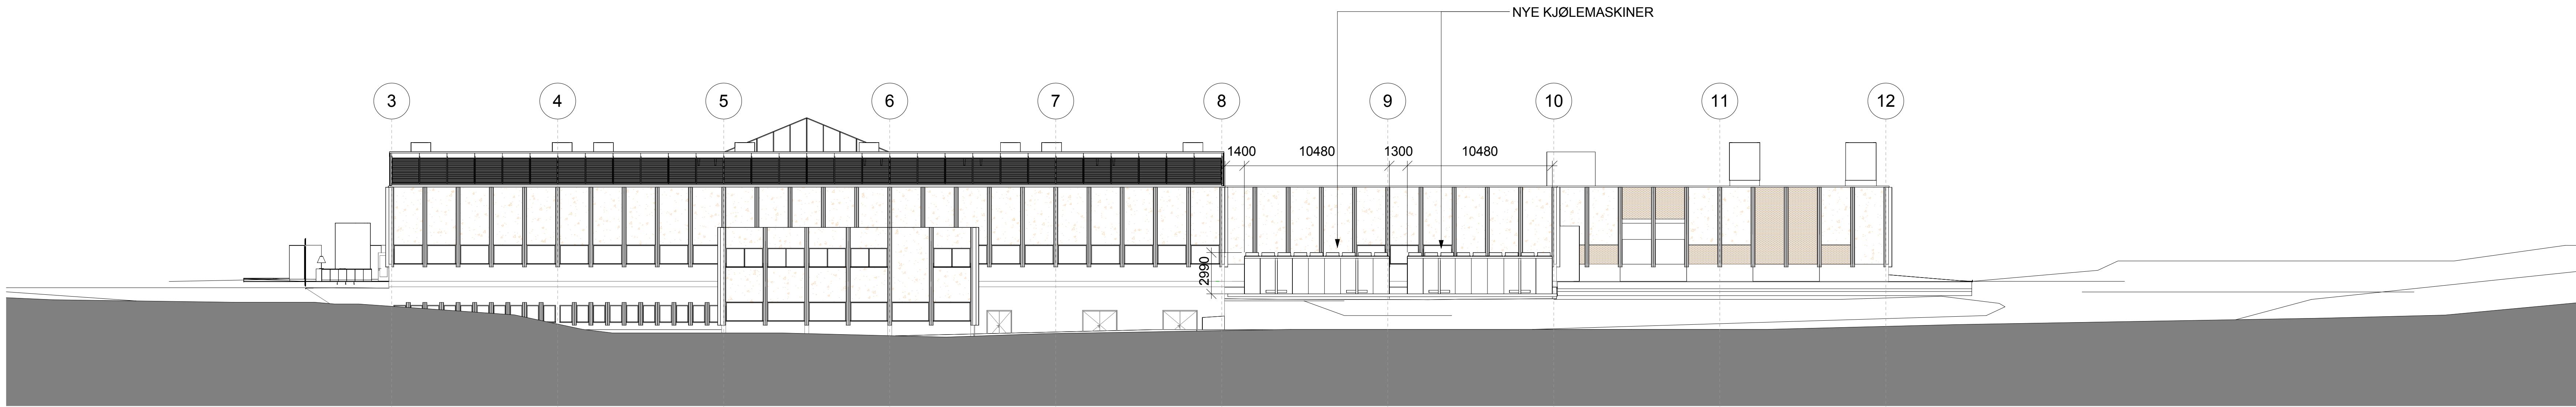

FASADE NORDØST

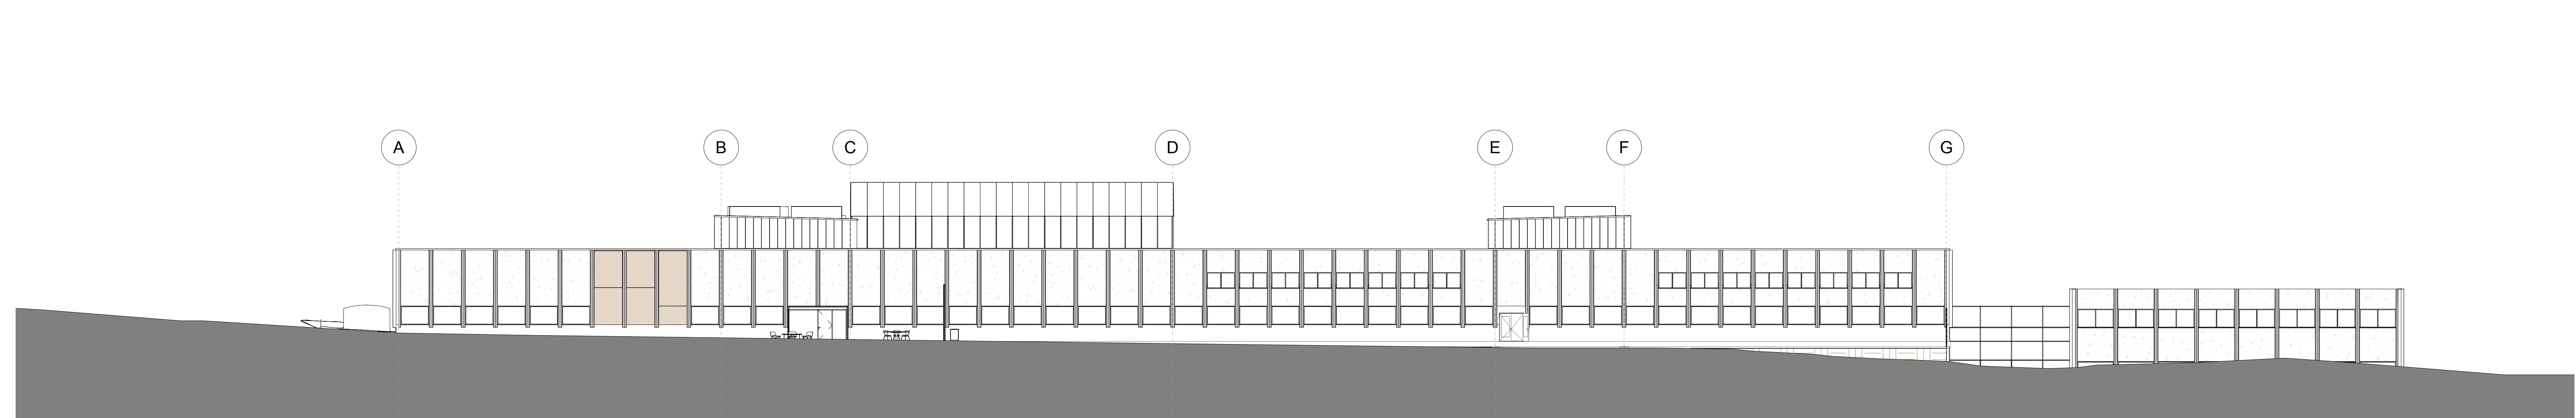

FASADE SYDØST

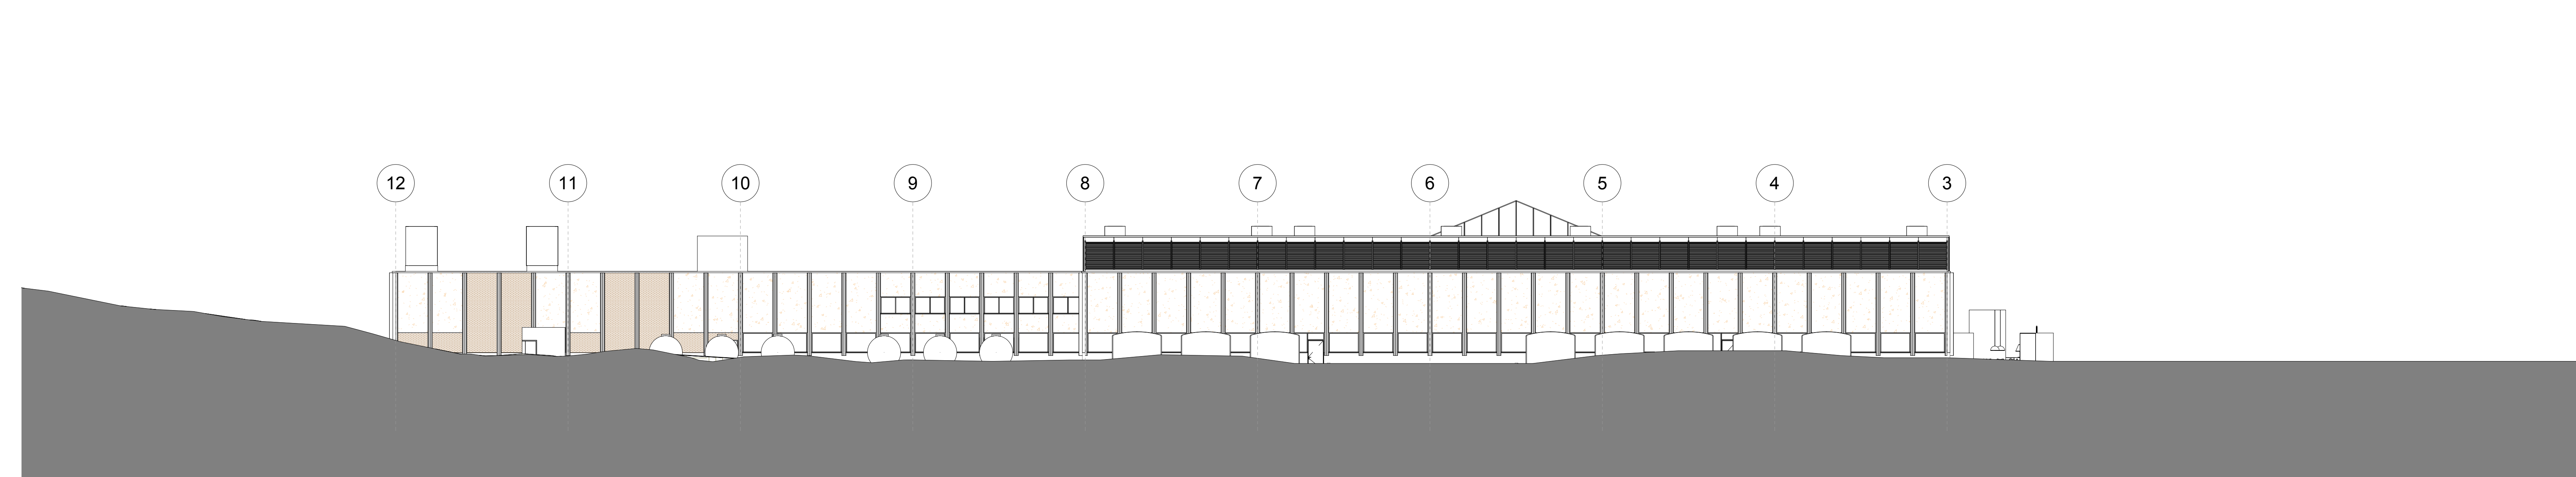

FASADE SYDVEST

Tegninger unntatt Offentleglova §21


E	05.04.2016	SØKNAD OM ENDRING TILLATELSE	HL	KHO
D	22.02.2016	OPPDATERT TEGNING, SØKNAD	PK	KHO
C	26.01.2016	SØKNAD ARBEIDSTILSYNET	BE	KHO
B	03.07.2015	OPPDATERT	BE	KHO
A	26.06.2015	SØKNAD TILLATELSE TILTAK	BE	KHO

Rev	Dato	Tekst	Tegn	Kont
Skala		Tegnings nr.		Index
1 : 200		A.31-000		E

Innhold

Fasader

Tiltakshaver
Basefarm AS
Nordliven 21, Rasta

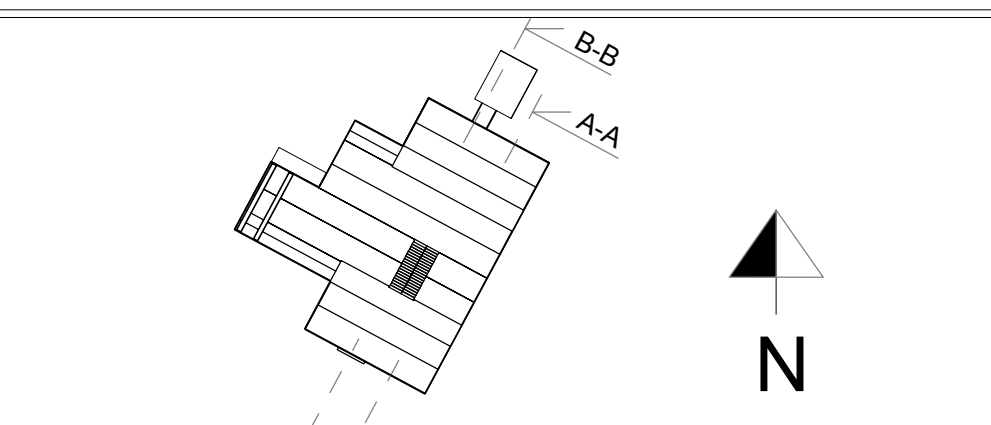

Prosjekt	Prosjektnr.
OSL 5	10-15-0280 10-15-0282

ARK : Dark Arkitekter AS
RIB : UnionConsult BA8 AS
RIB : Rambøll Norge AS
RIV : Kontor Klimateknikk Oslo AS
RIV : Dalsland Engerhus AS
RIE : Lyseteknikk Elektroentreprenør AS
AKU : Brøkle & Strand AS

Dark Arkitekter AS
DRAMMENSVEIEN 130 0277 OSLO
TLF: 23 13 12 00 FAX: 23 13 12 01 darkarkitekter.no

Innhold
Fasader

Tegningstatus	Oppdragsnr.	Vedleggsnr.
SØKNAD		E-05

Skala	Tegningsnr.	Index
1 : 200	A0 A.31-000	E